


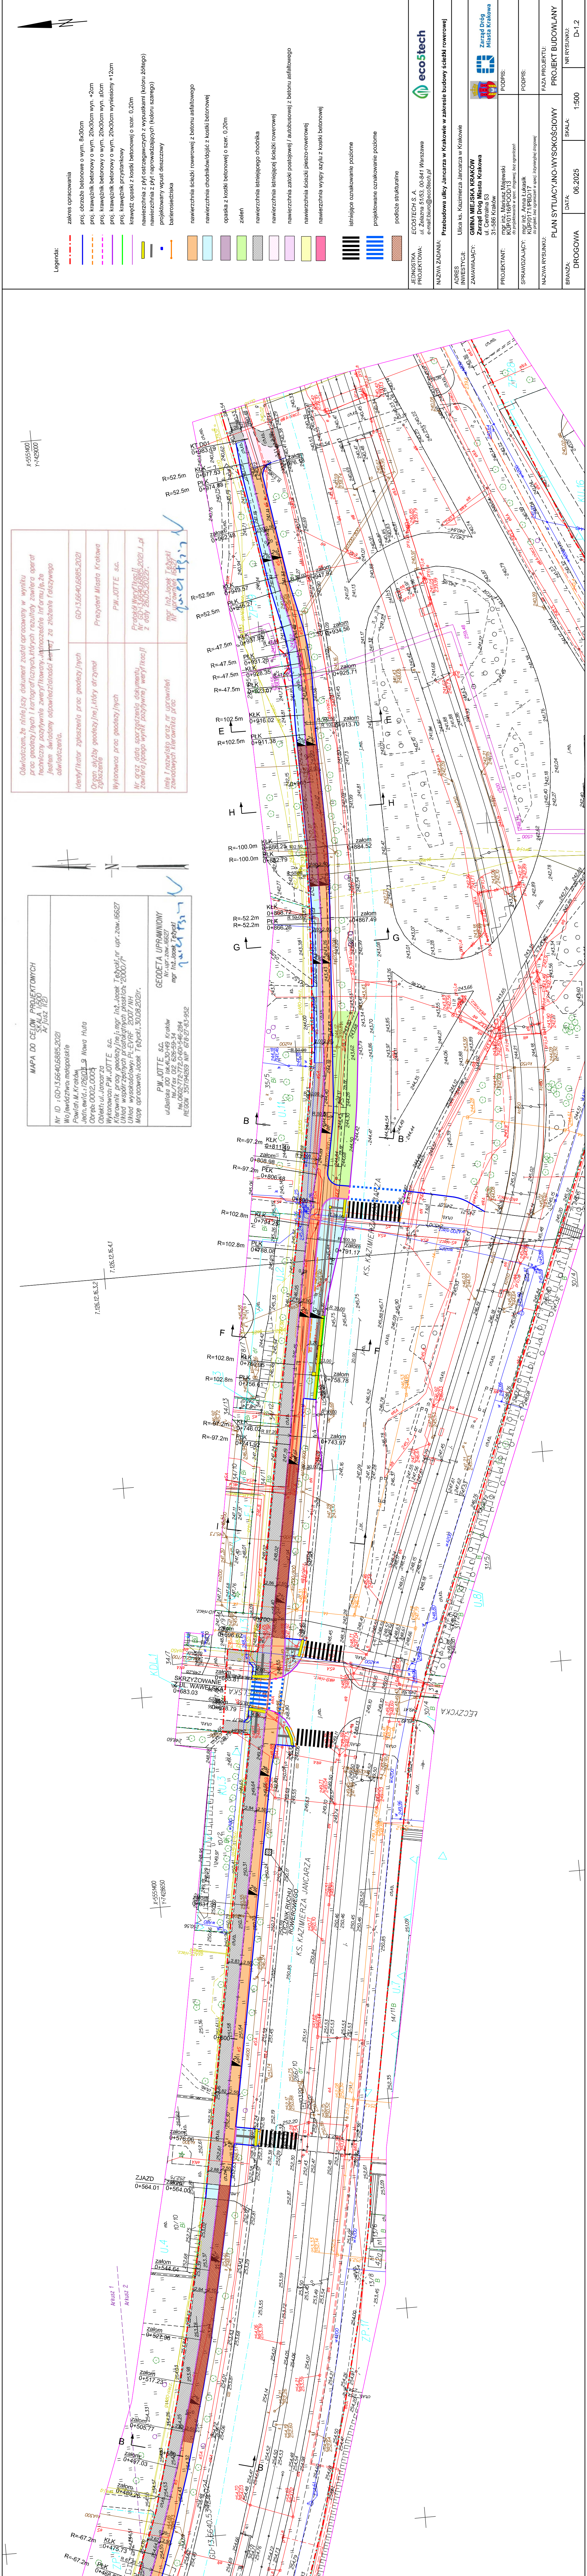

Legenda:

- zakres opracowania
- proj. obrzeże betonowy o wym. 8x30cm
- proj. krawężnik betonowy o wym. 20x30cm wym. +2cm
- proj. krawężnik betonowy o wym. 20x30cm wym. +0cm
- proj. krawężnik betonowy o wym. 20x30cm wymiesiony +12cm
- proj. krawężnik przystankowy
- krawężnik opaski z kostki betonowej o szer. 0,20m
- nawierzchnia z PM oszczędzających z wypustkami (koloru żółtego)
- nawierzchnia z PM naprowadzających (koloru szarego)
- projektowany wpust deszczowy
- barierodzielnica
- nawierzchnia ścieżki rowerowej z betonu asfaltowego
- nawierzchnia chodników/dojeżdż. z kostki betonowej
- opaska z kostki betonowej o szer. 0,20m
- zieleni
- nawierzchnia istniejącego chodnika
- nawierzchnia istniejącej ścieżki rowerowej
- nawierzchnia zatoki postojowej / autobusowej z betonu asfaltowego
- nawierzchnia ścieżki pieszko-rowerowej
- nawierzchnia wyspy azylu z kostki betonowej
- istniejące oznakowanie poziome
- projektowane oznakowanie poziome
- podłoże strukturalne

JEDNOSTKA PROJEKTOWA:	ECO5TECH S. A. ul. Żelazna 51/53, 00-841 Warszawa e-mail: biuro@eco5tech.pl
NAZWA ZADANIA:	Przebudowa ulicy Jancarza w Krakowie w zakresie budowy ścieżki rowerowej
ADRES INWESTYCJI:	Ulica ks. Kazimierza Jancarza w Krakowie
ZAMAWIAJĄCY:	GINIA MIEJSKA KRAKÓW Zarząd Dróg Miasta Krakowa ul. Centralna 53 31-586 Kraków
PROJEKTANT:	mgr inż. Mariusz Majewski KUP/0171/PB.D/17
SPRAWDZAJĄCY:	mgr inż. Anna Łukasz KUP/0171/PB.D/17
NAZWA RYSUNKU:	FAZA PROJEKTU: PROJEKT BUDOWLANY
BRANŻA:	DROGOWA
DATA:	06.2025
SKALA:	1:500
NR RYSUNKU:	D-1.2